

# 豊洲新市場建設工事

## 基本設計報告書

平成23年6月

東京都中央卸売市場

5-2-5 引渡し地盤レベル

土木工事から建築工事へ敷地を引き渡す際の、建物直下の引渡し地盤レベルを図 5-2-5 に示す。



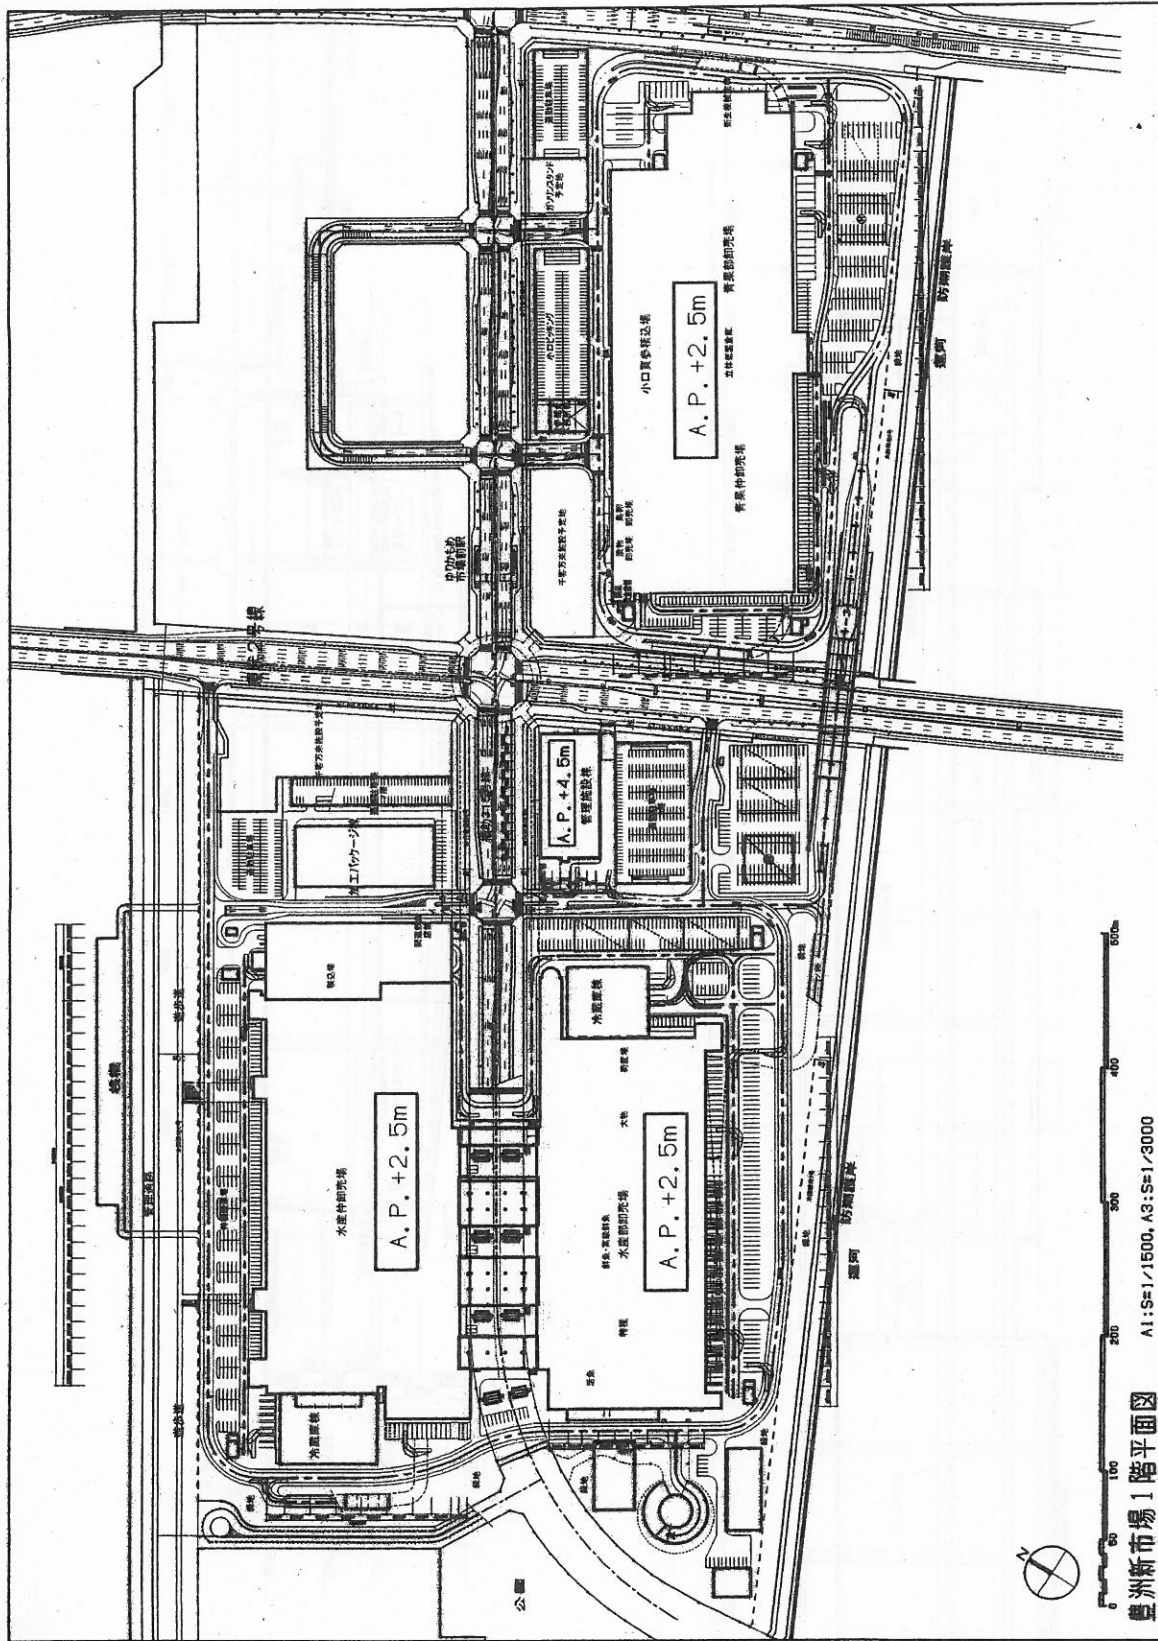


図 5-2-5 引渡し地盤レベル図






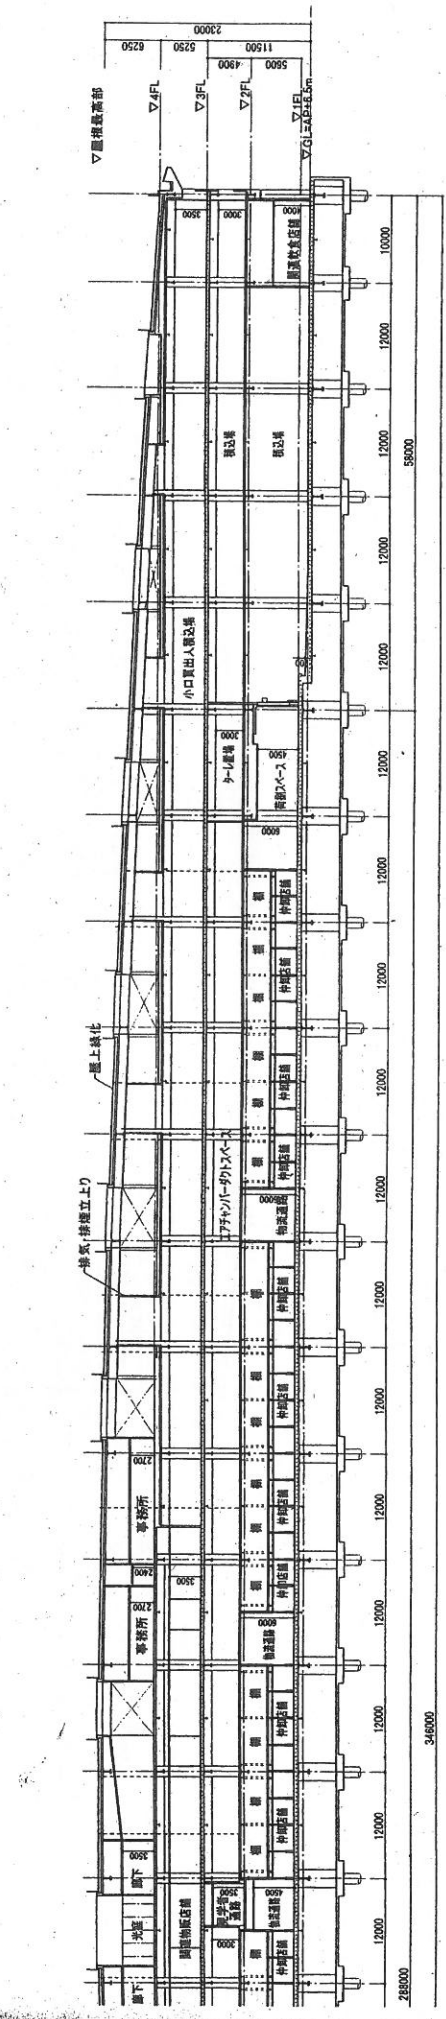


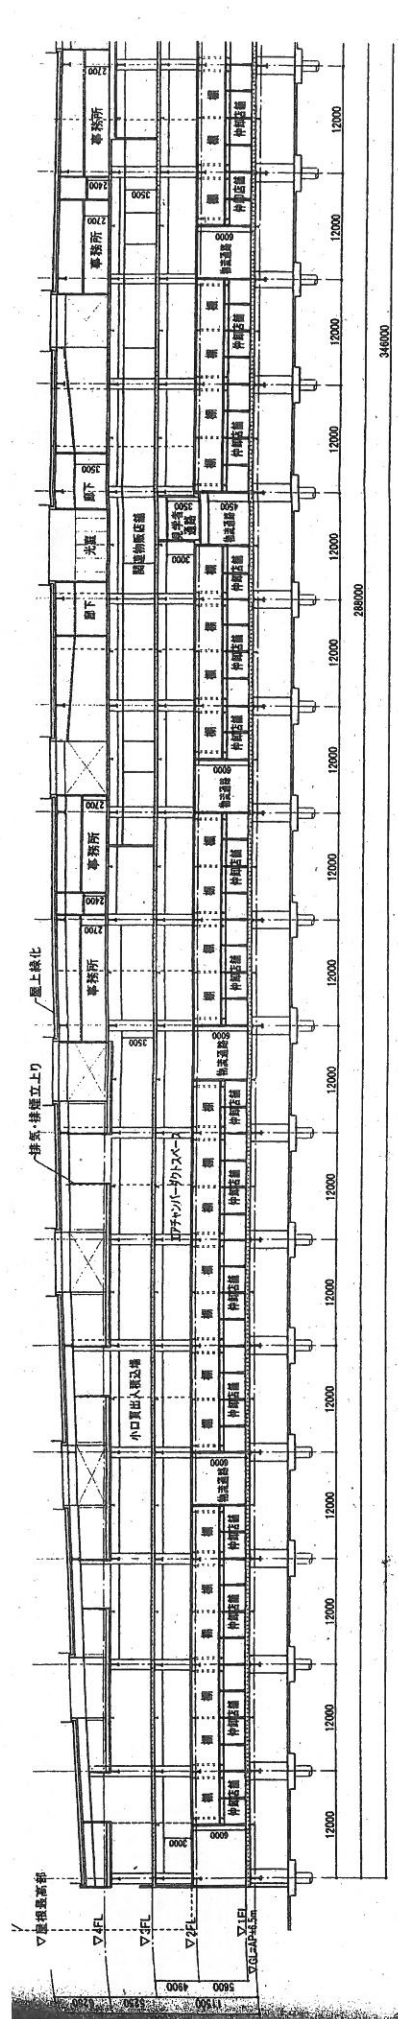

東西断面図

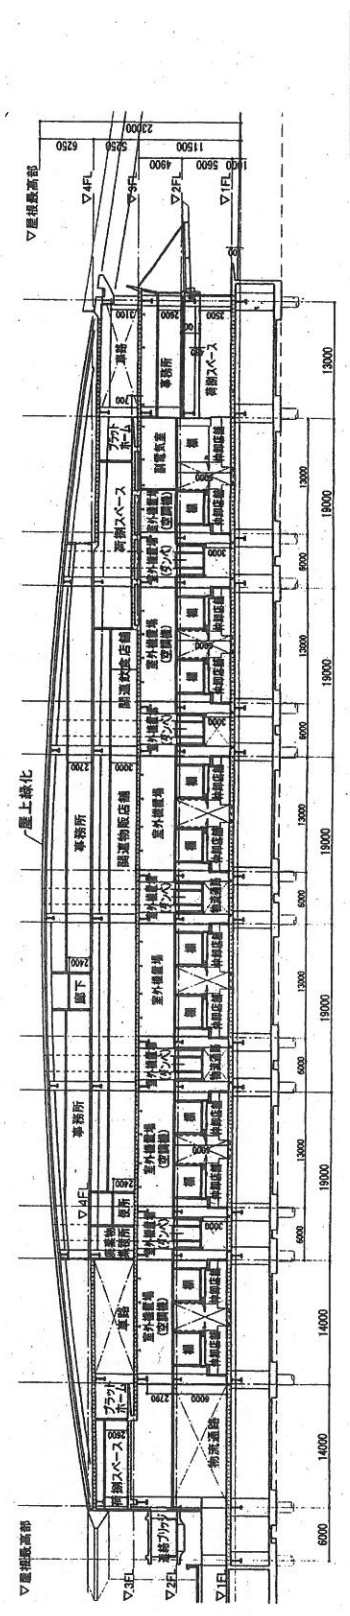





南北断面図

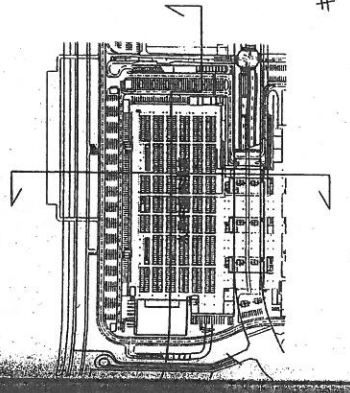

キープラン

6街区水産仲卸売場棟 断面図

S=1/600

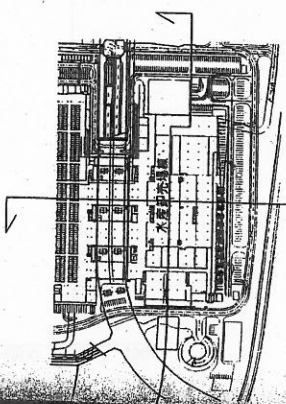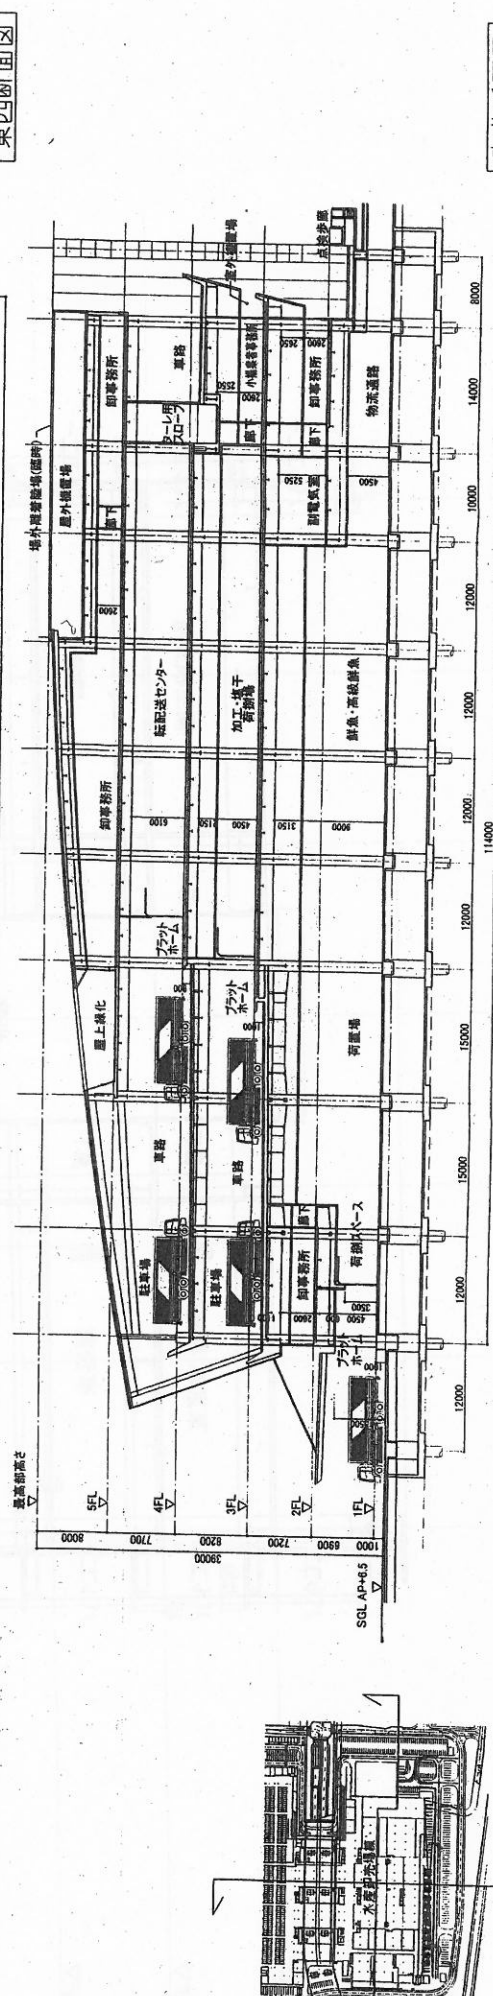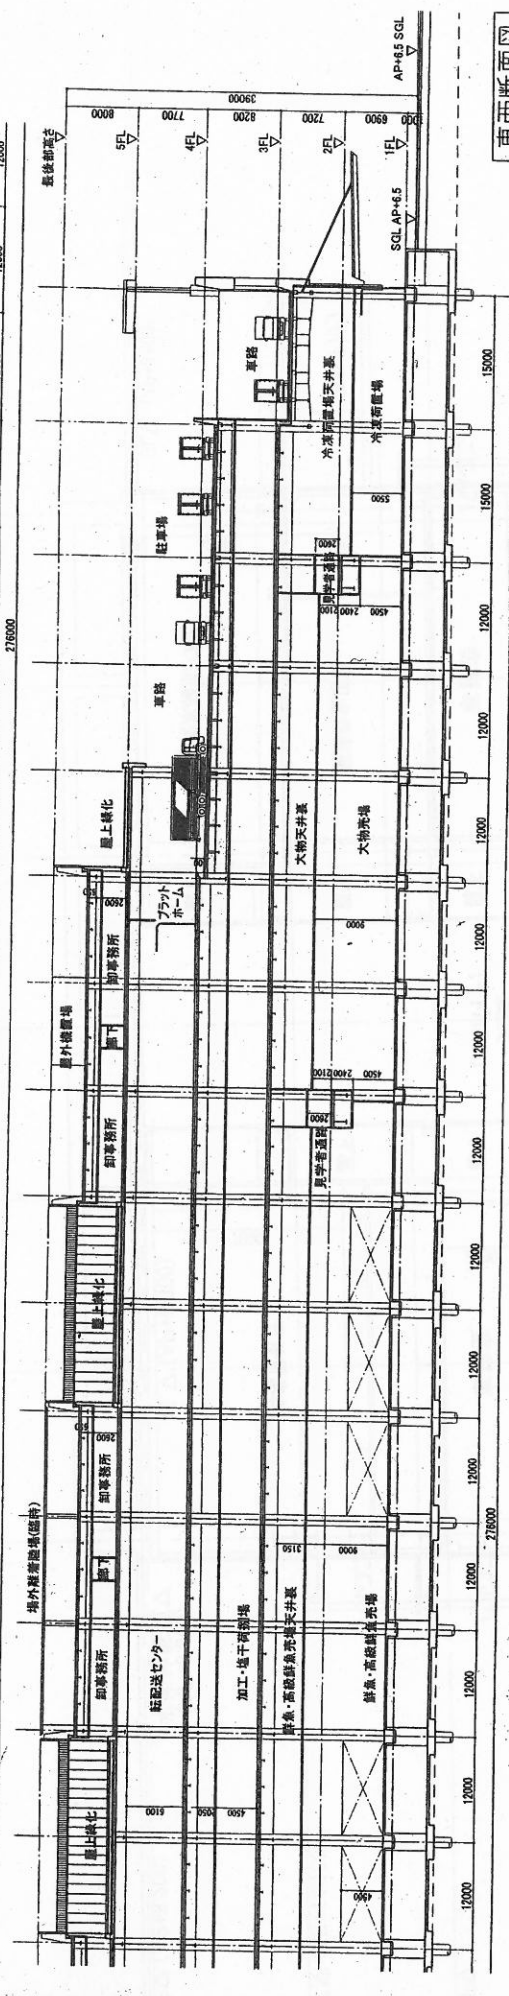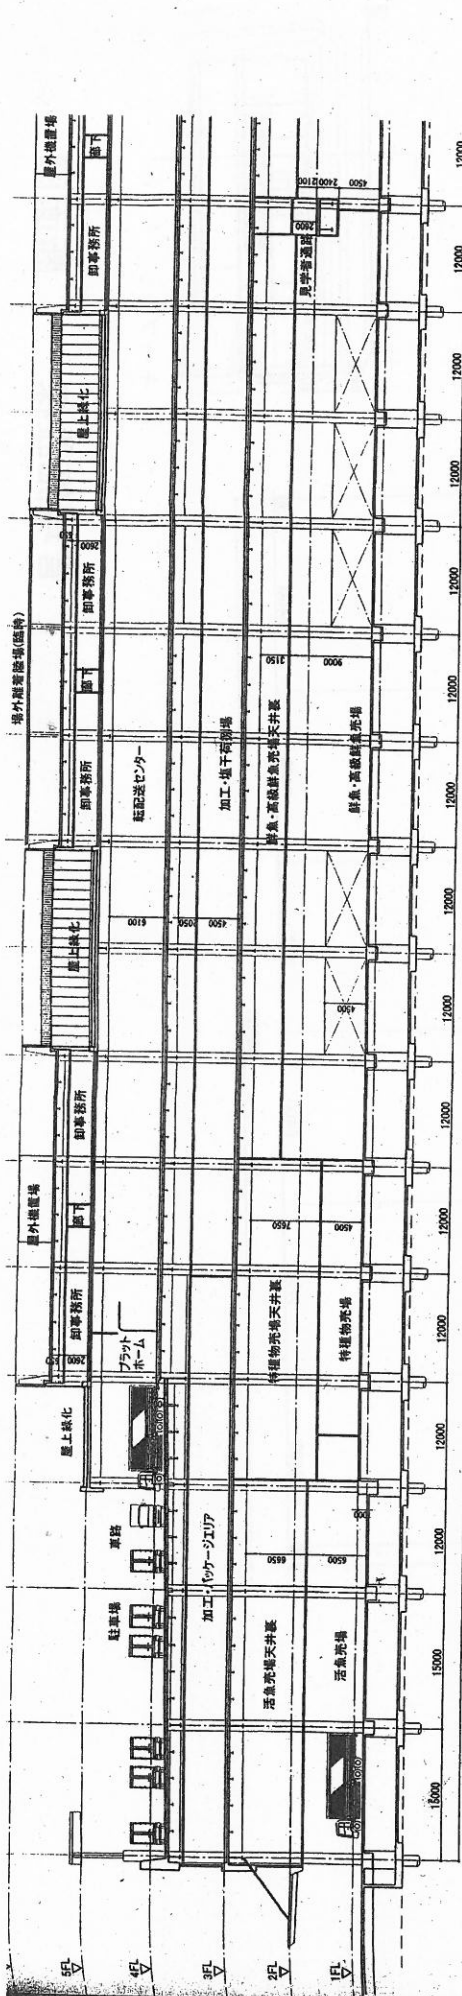

南北断面図

7街区水産卸売場棟 断面図

キープラン

