

第22回 新市場建設懇談会 議事次第

平成24年8月23日(木)
12時から 築地市場講堂

1 開 会

2 委員長挨拶

3 議 事

- (1) 豊洲新市場の施設整備計画について
- (2) その他

4 閉 会

<配布資料>

- ① 豊洲新市場施設整備計画の概要
- ② 豊洲新市場の施設整備計画について
- ③ 各街区の施設計画及び平面図

取 扱 注 意

新市場建設懇談会資料

豊洲新市場の施設整備計画について

平成24年8月

東京都中央卸売市場


目 次

1.	豊洲新市場整備の基本的考え方（基本コンセプト）	1
2.	計画概要	
2-1	取扱量・物流量	2
2-2	建設敷地の立地特性	2
2-3	施設概要	4
3.	全体配置計画	
3-1	各街区の配置計画	5
3-2	車両と歩行者のアクセスと動線計画	6
3-3	バスと駐車場の計画	8
4.	施設計画	
4-1	5街区青果棟の計画	9
4-2	6街区水産仲卸売場棟の計画	9
4-3	7街区水産卸売場棟の計画	10
4-4	7街区管理施設棟の計画	10
4-5	構造計画	11
4-6	長寿命化への対応	11
4-7	電気設備計画	12
4-8	機械設備計画	13
4-9	防災計画	14
4-10	衛生計画	15
4-11	景観形成その他計画	16
5.	工事計画	
5-1	負担区分	19
5-2	工事工程	20


別添資料

- 豊洲新市場全体バス
- 施設設計図


取扱注意

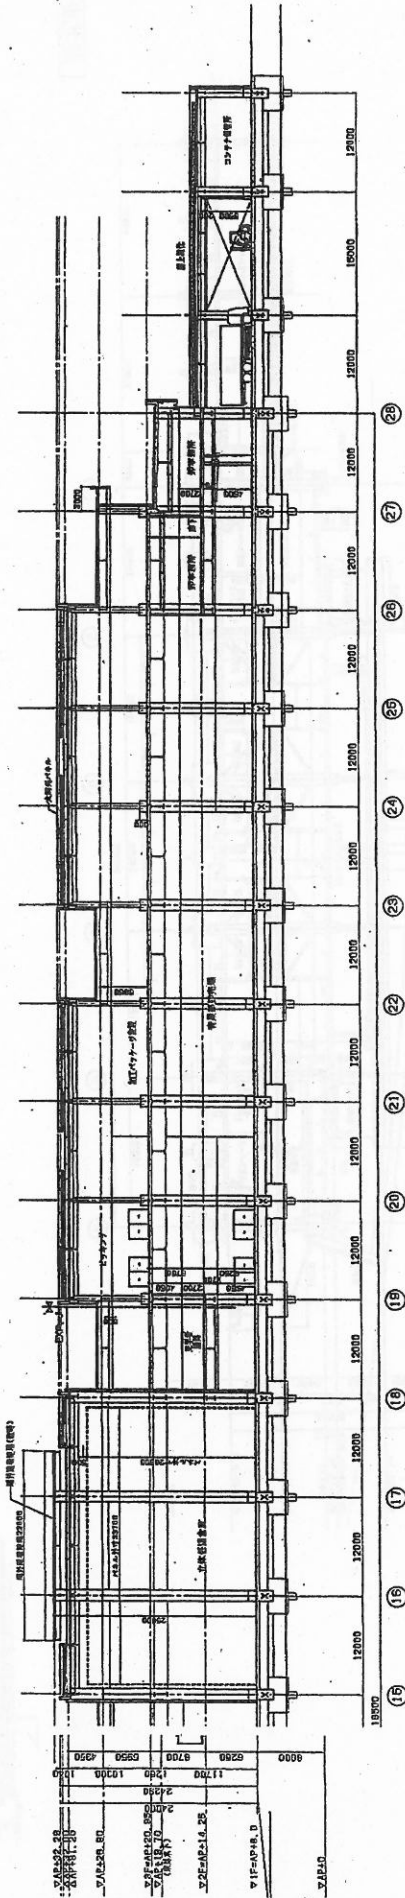

東西断面図

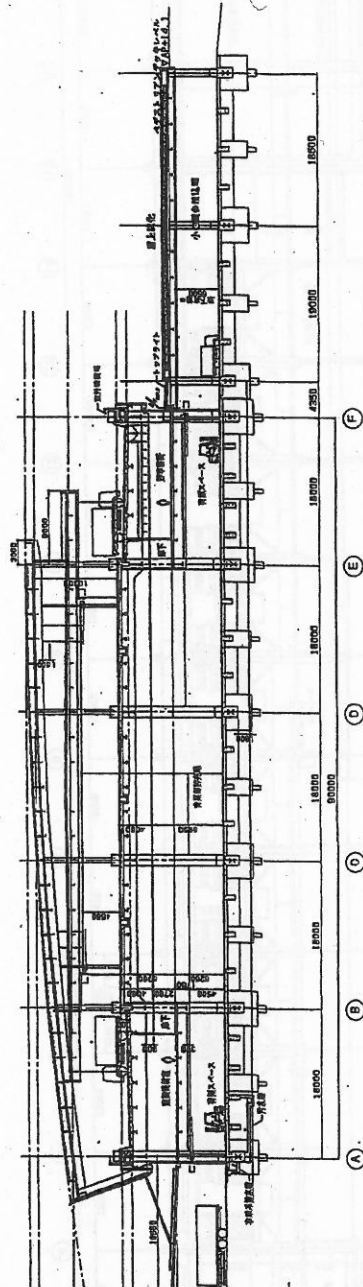


南北断面図

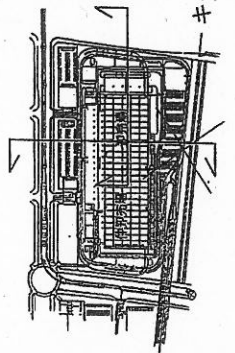


キープラン

5街区青果棟施設画案 卸売場 断面図


S=1/600

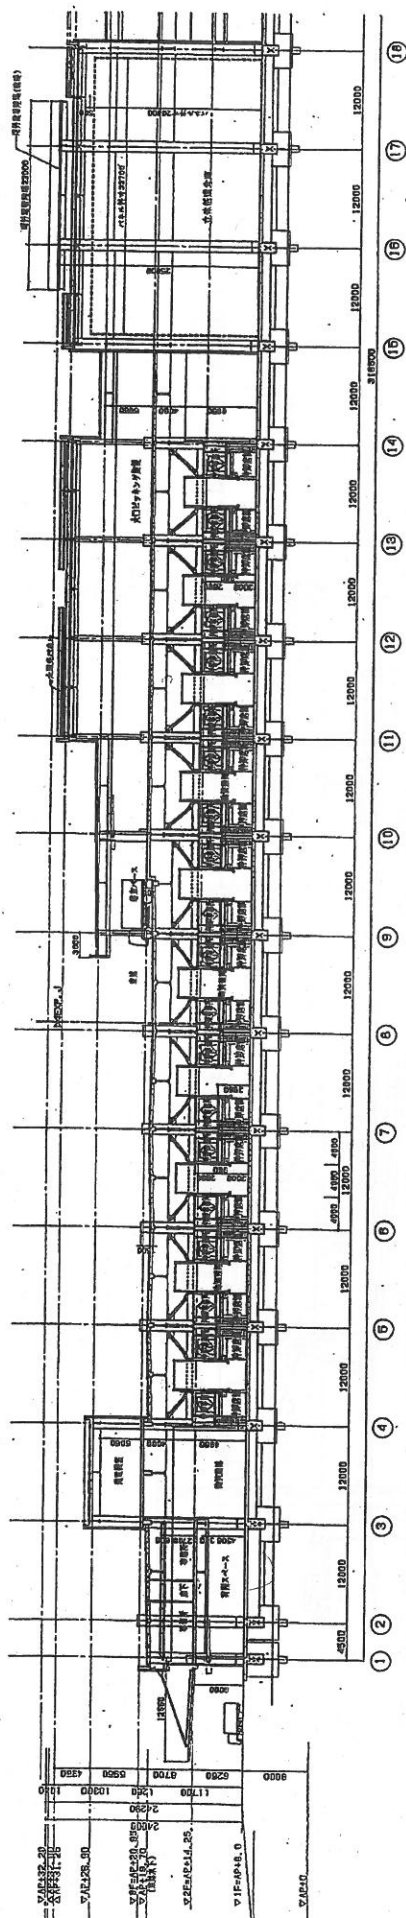

東西断面図

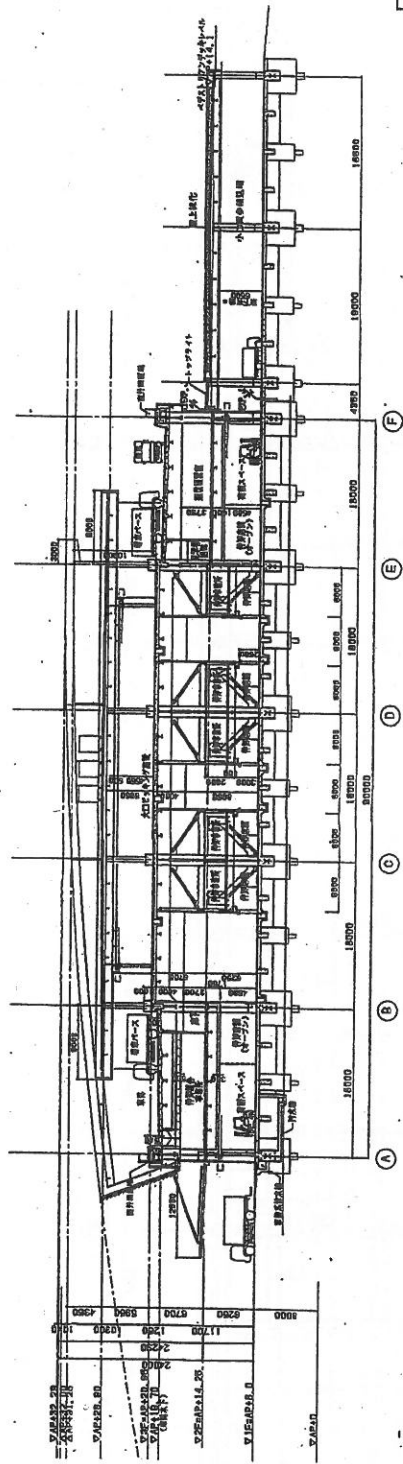



南北断面図

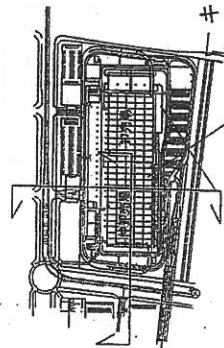

5街区青果棟施設設計画案 仲卸売場 断面図


S-1/600

取扱注意

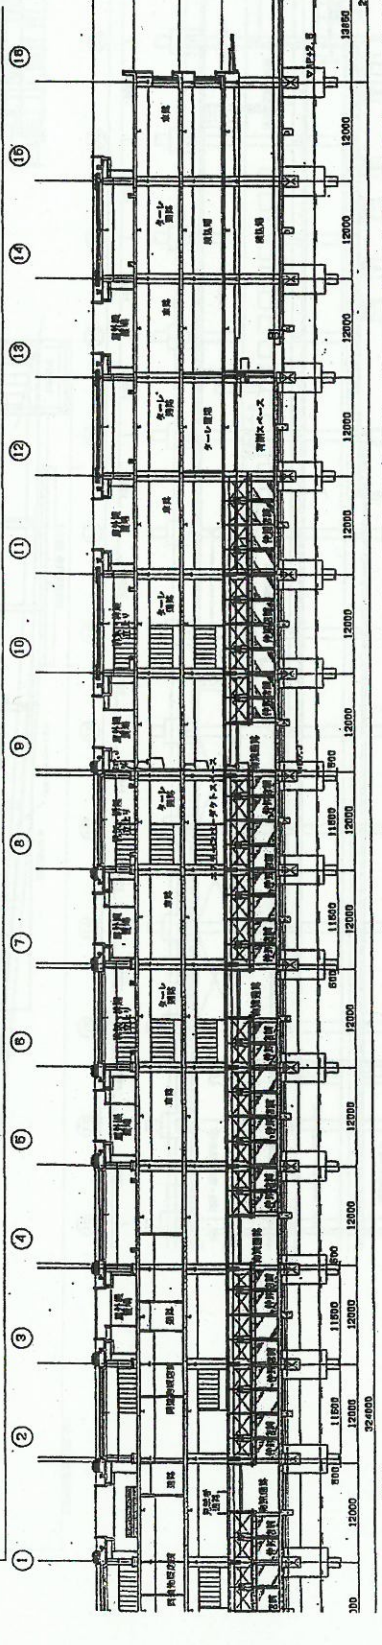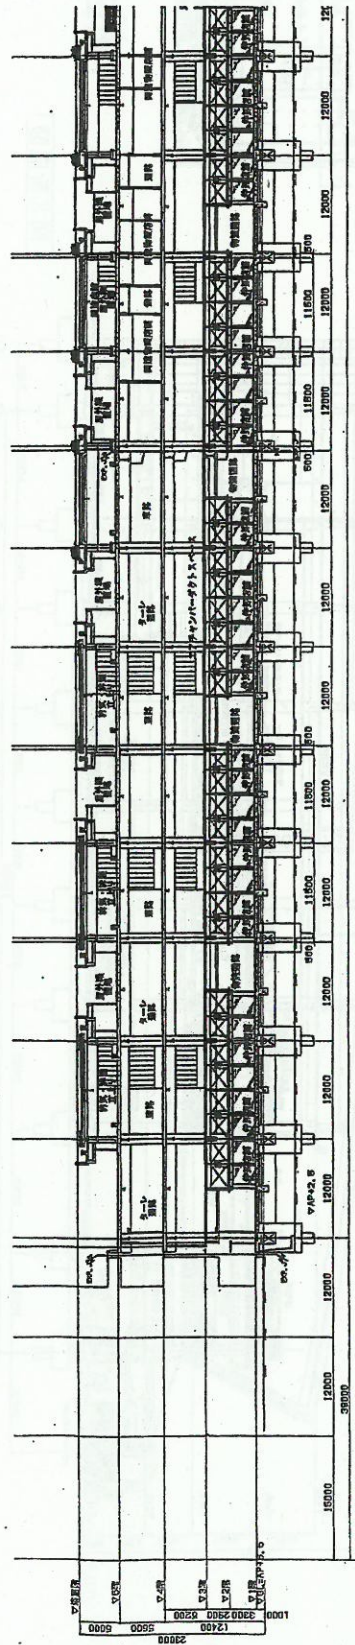

東西断面図

16 17 18 19 20 21 22 23 24 25 26 27 28 29 30 31 32 33

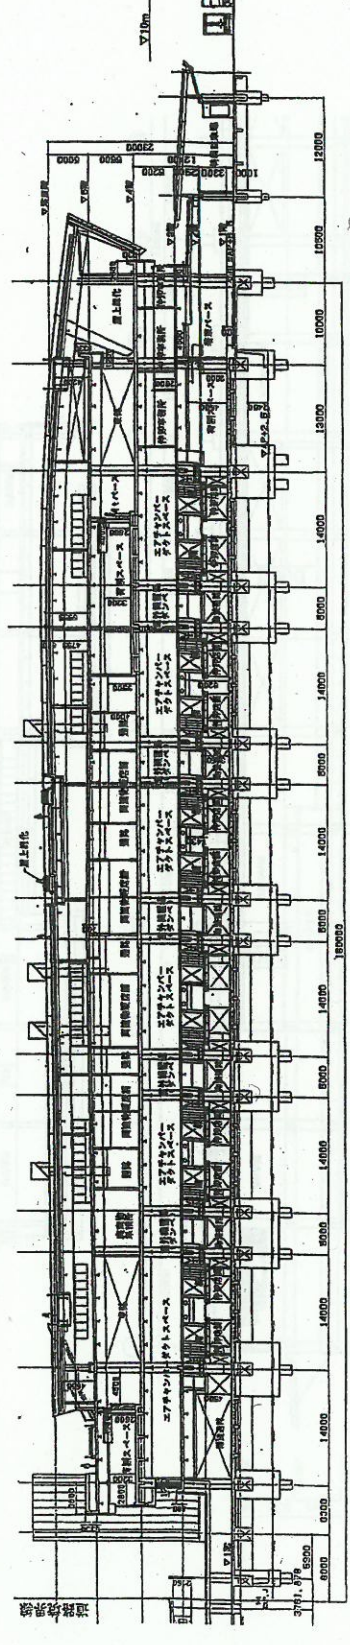


南北断面図

A B C D E F G H I J K L M N O P Q

A1: S=1/300
A3: S=1/600

6街区水産仲卸売場棟 施設計画案断面図


取扱注意

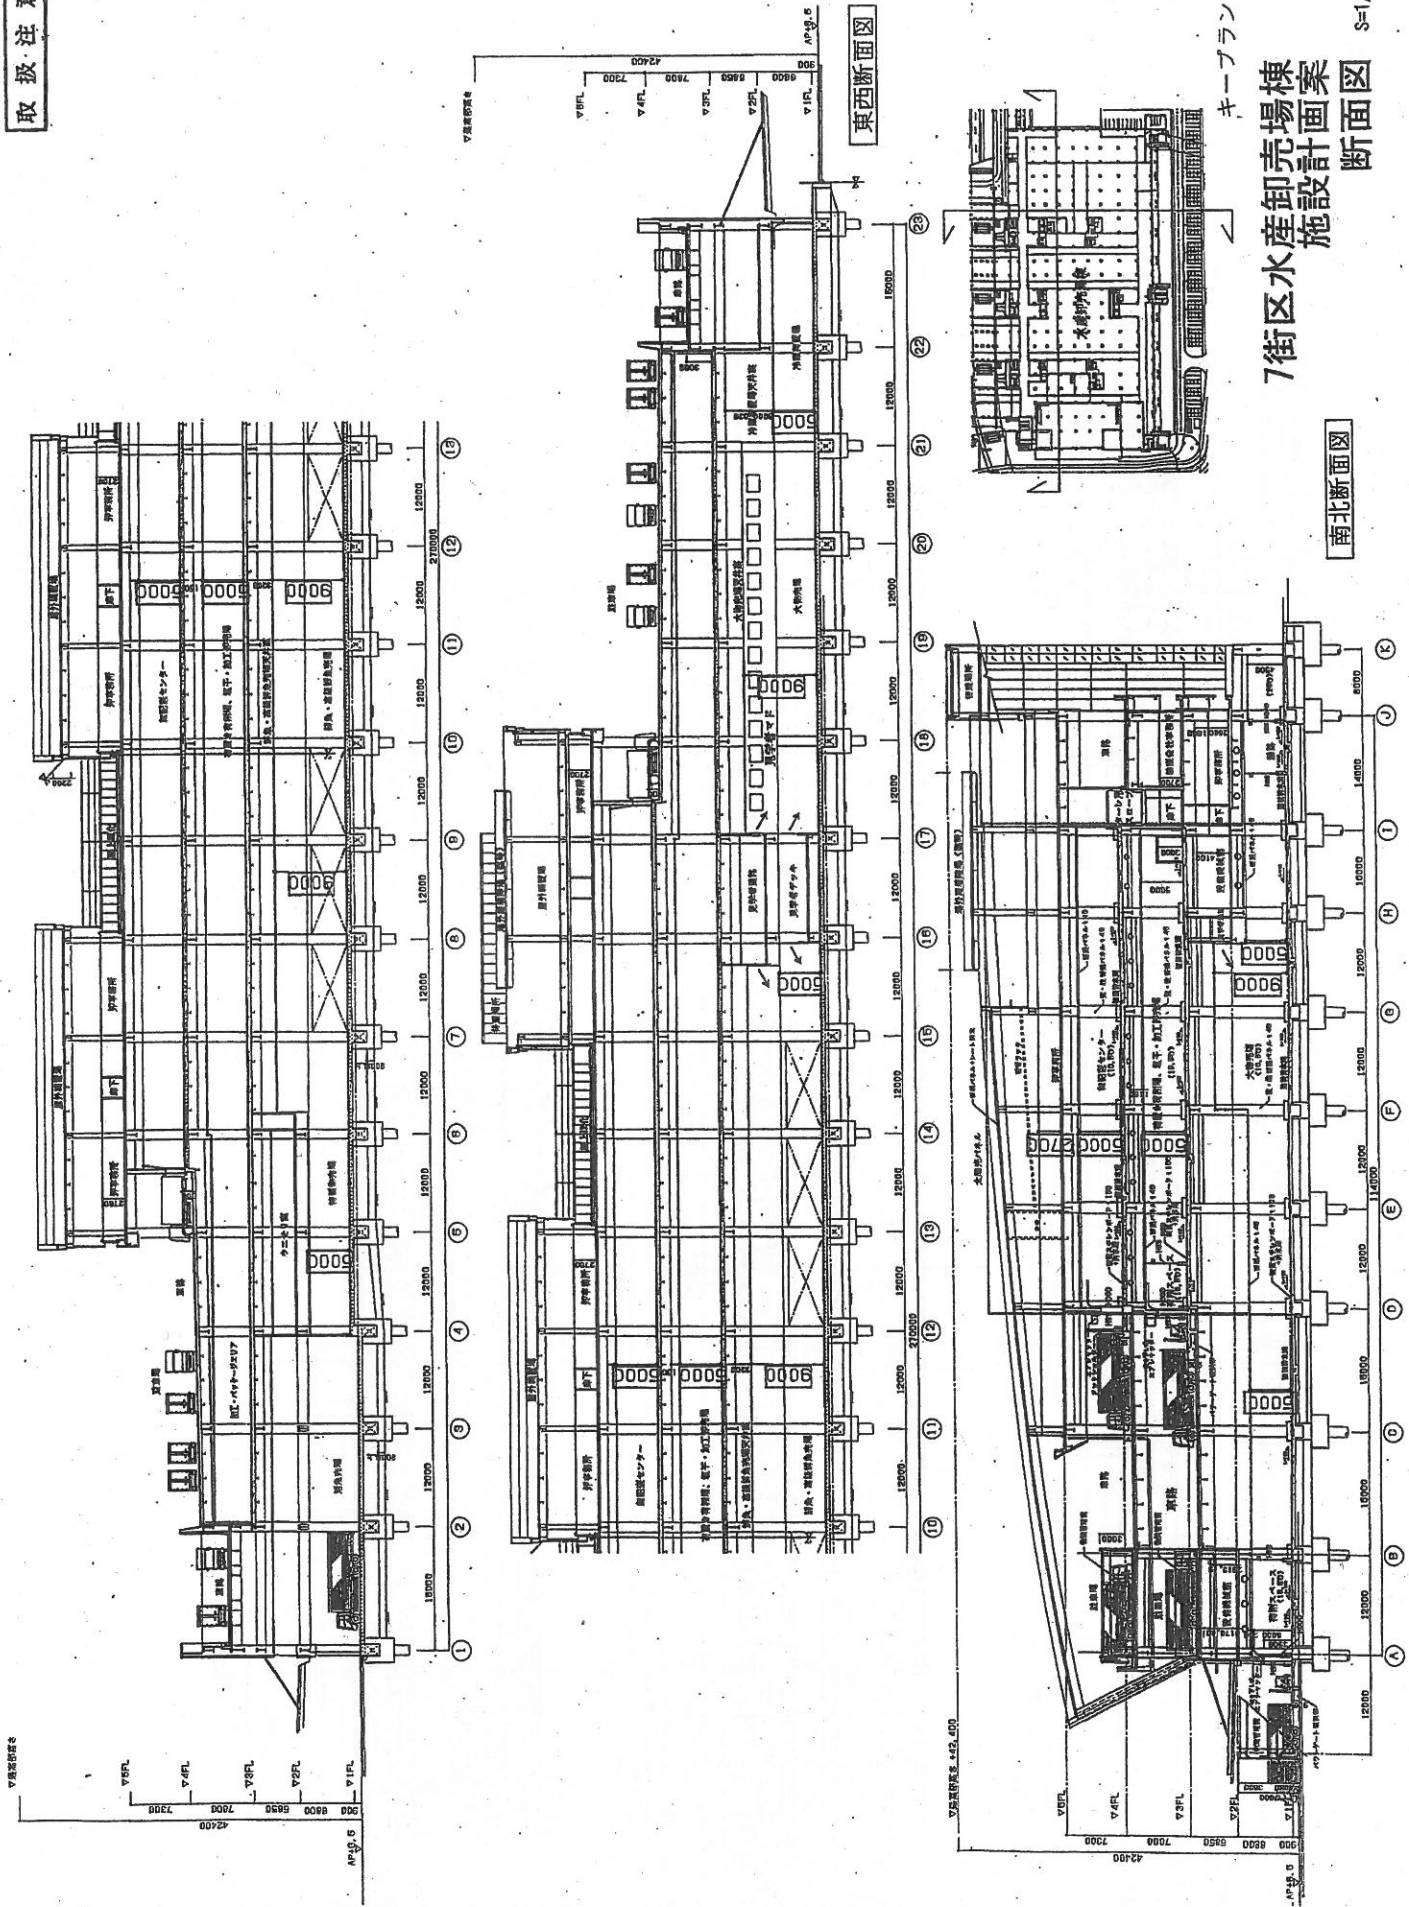

7街区水産卸売場棟
施設計画案
断面図

S=1/600

取扱注意

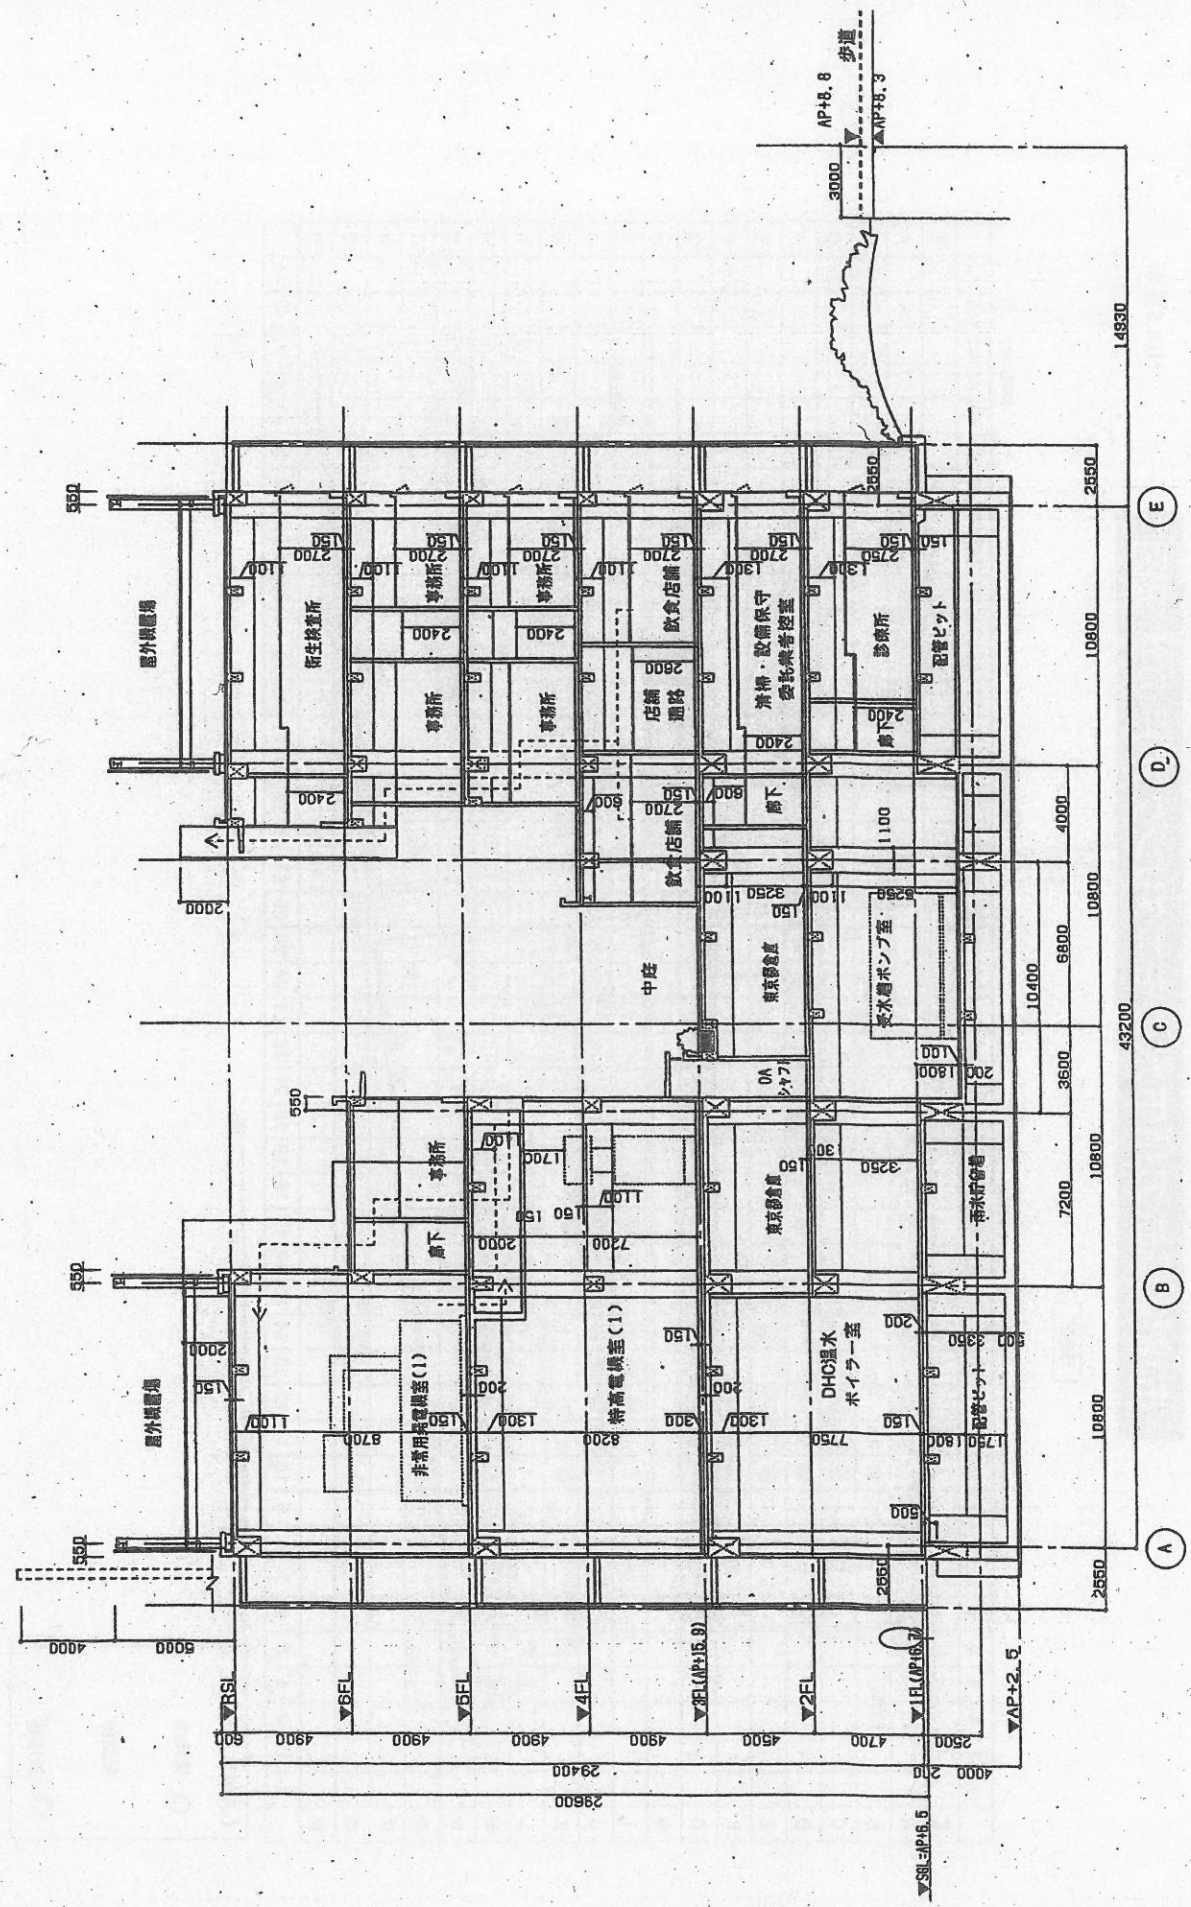

豊洲新市場 施設計画案 管理施設棟 断面図

S-1/200