
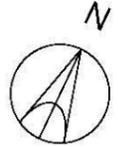


令和2年5月15日現在
 アスベスト含有建材
 (レベル1およびレベル2の一部)
 除去対象位置図

【吹付け材等】
 [Blue Box] : 除去完了箇所

【外壁塗装材】
 [Blue Line] : 除去完了箇所

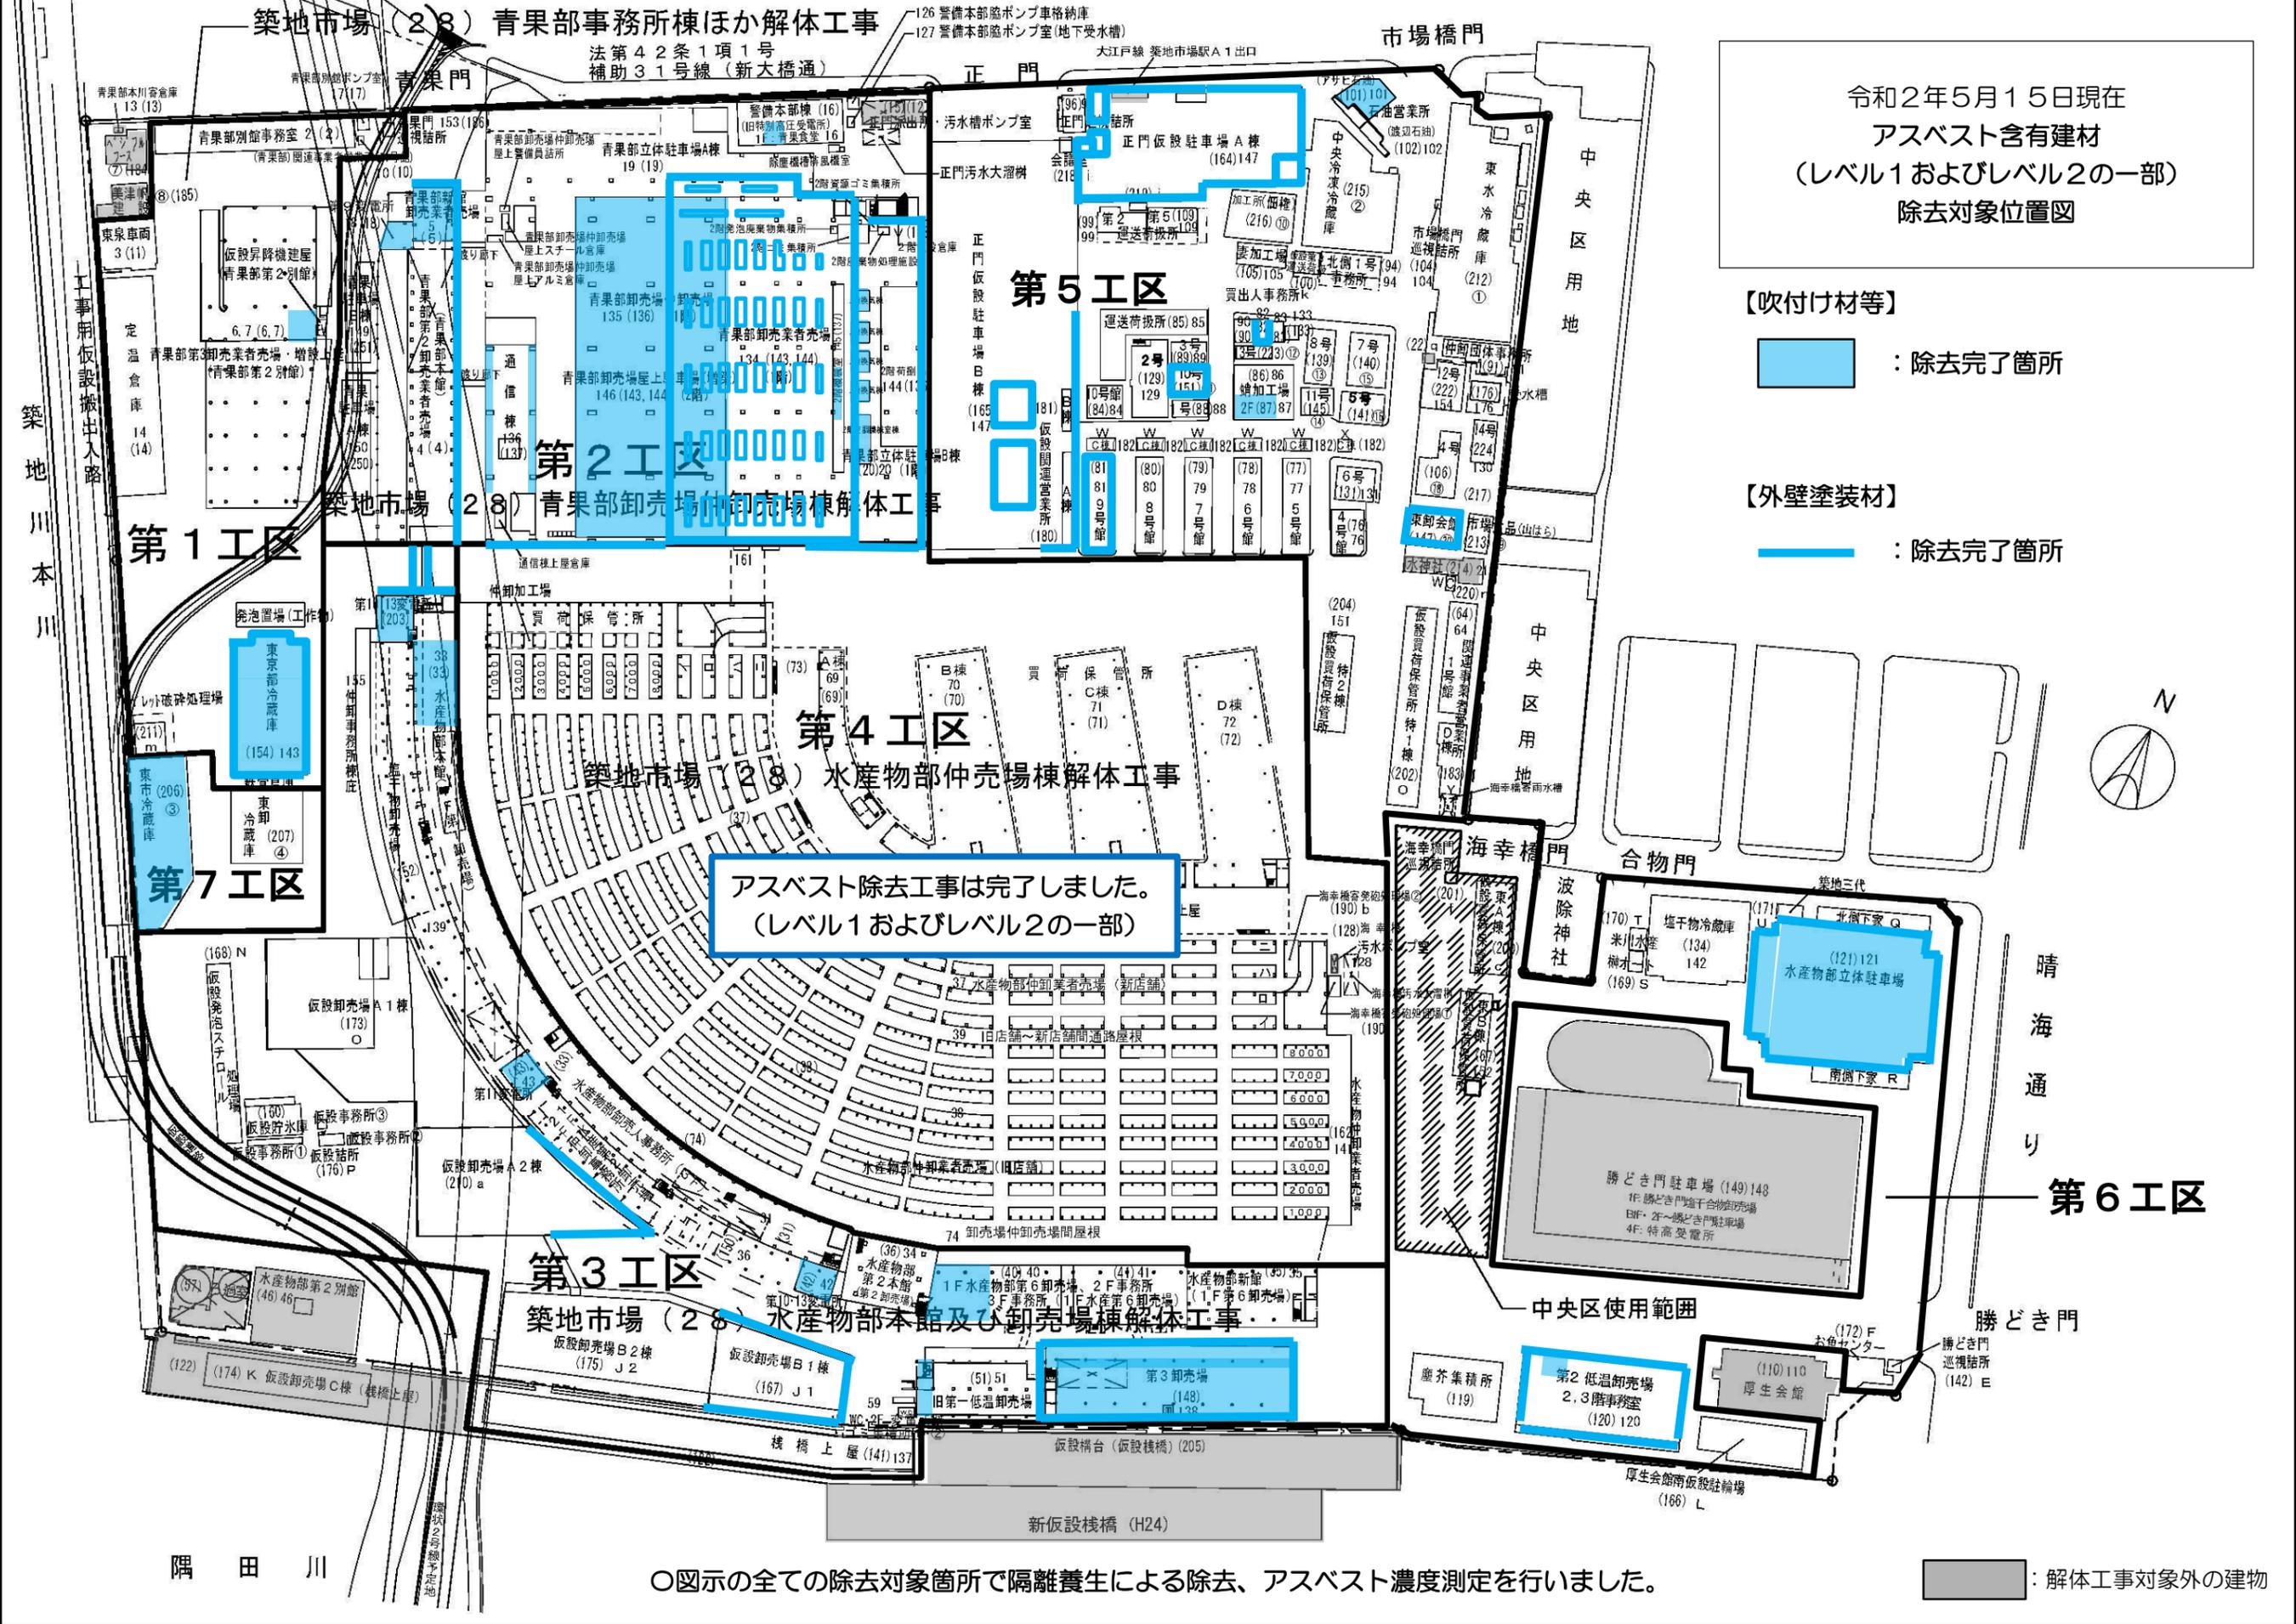

第6工区

隅田川

晴海通り

中央区使用範囲

勝どき門

波除神社

合物門

海幸橋門

中央区用地

中央区用地