

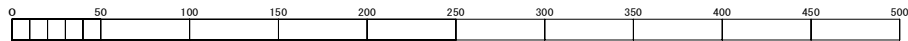
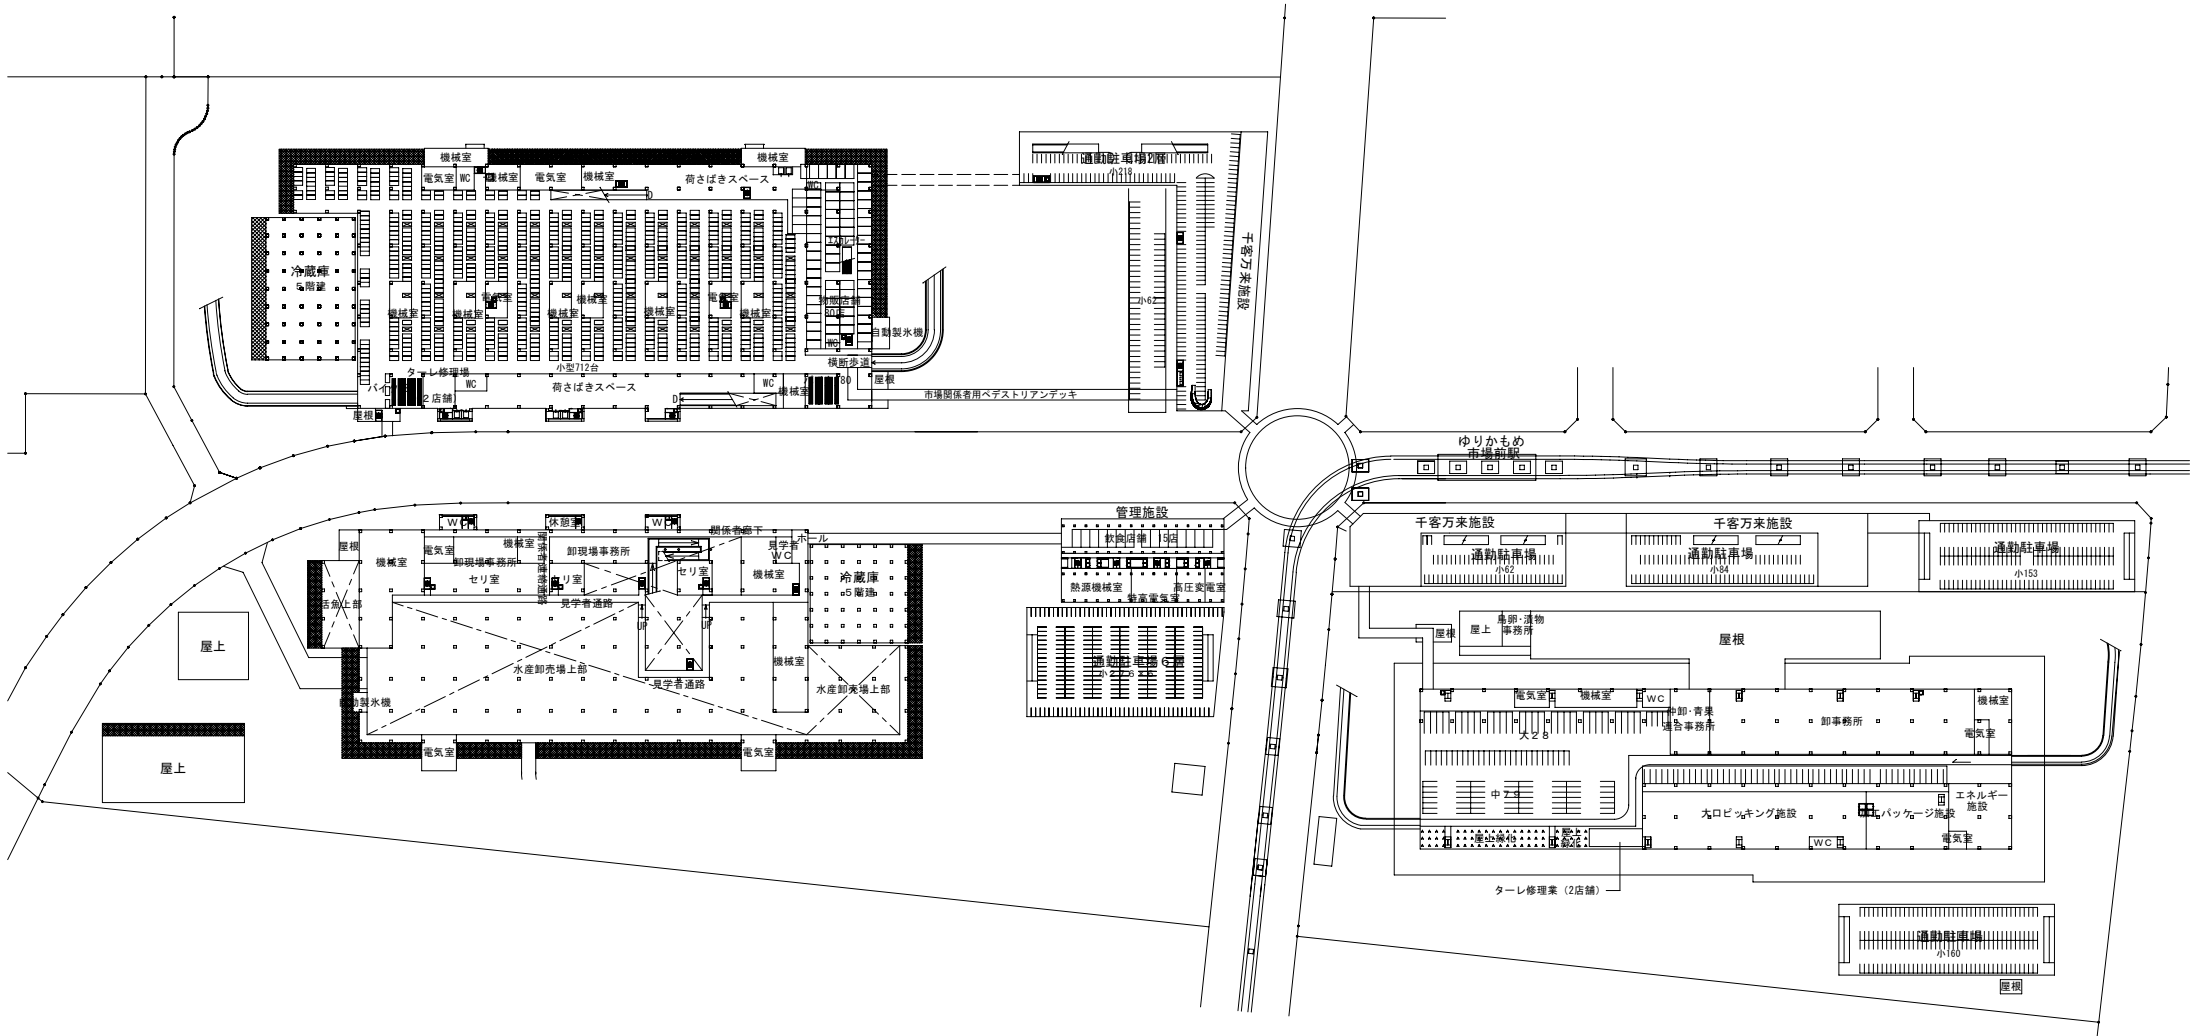


2階平面図

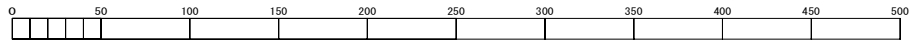


2階平面図 S=1/3000 (A3)

3階平面図

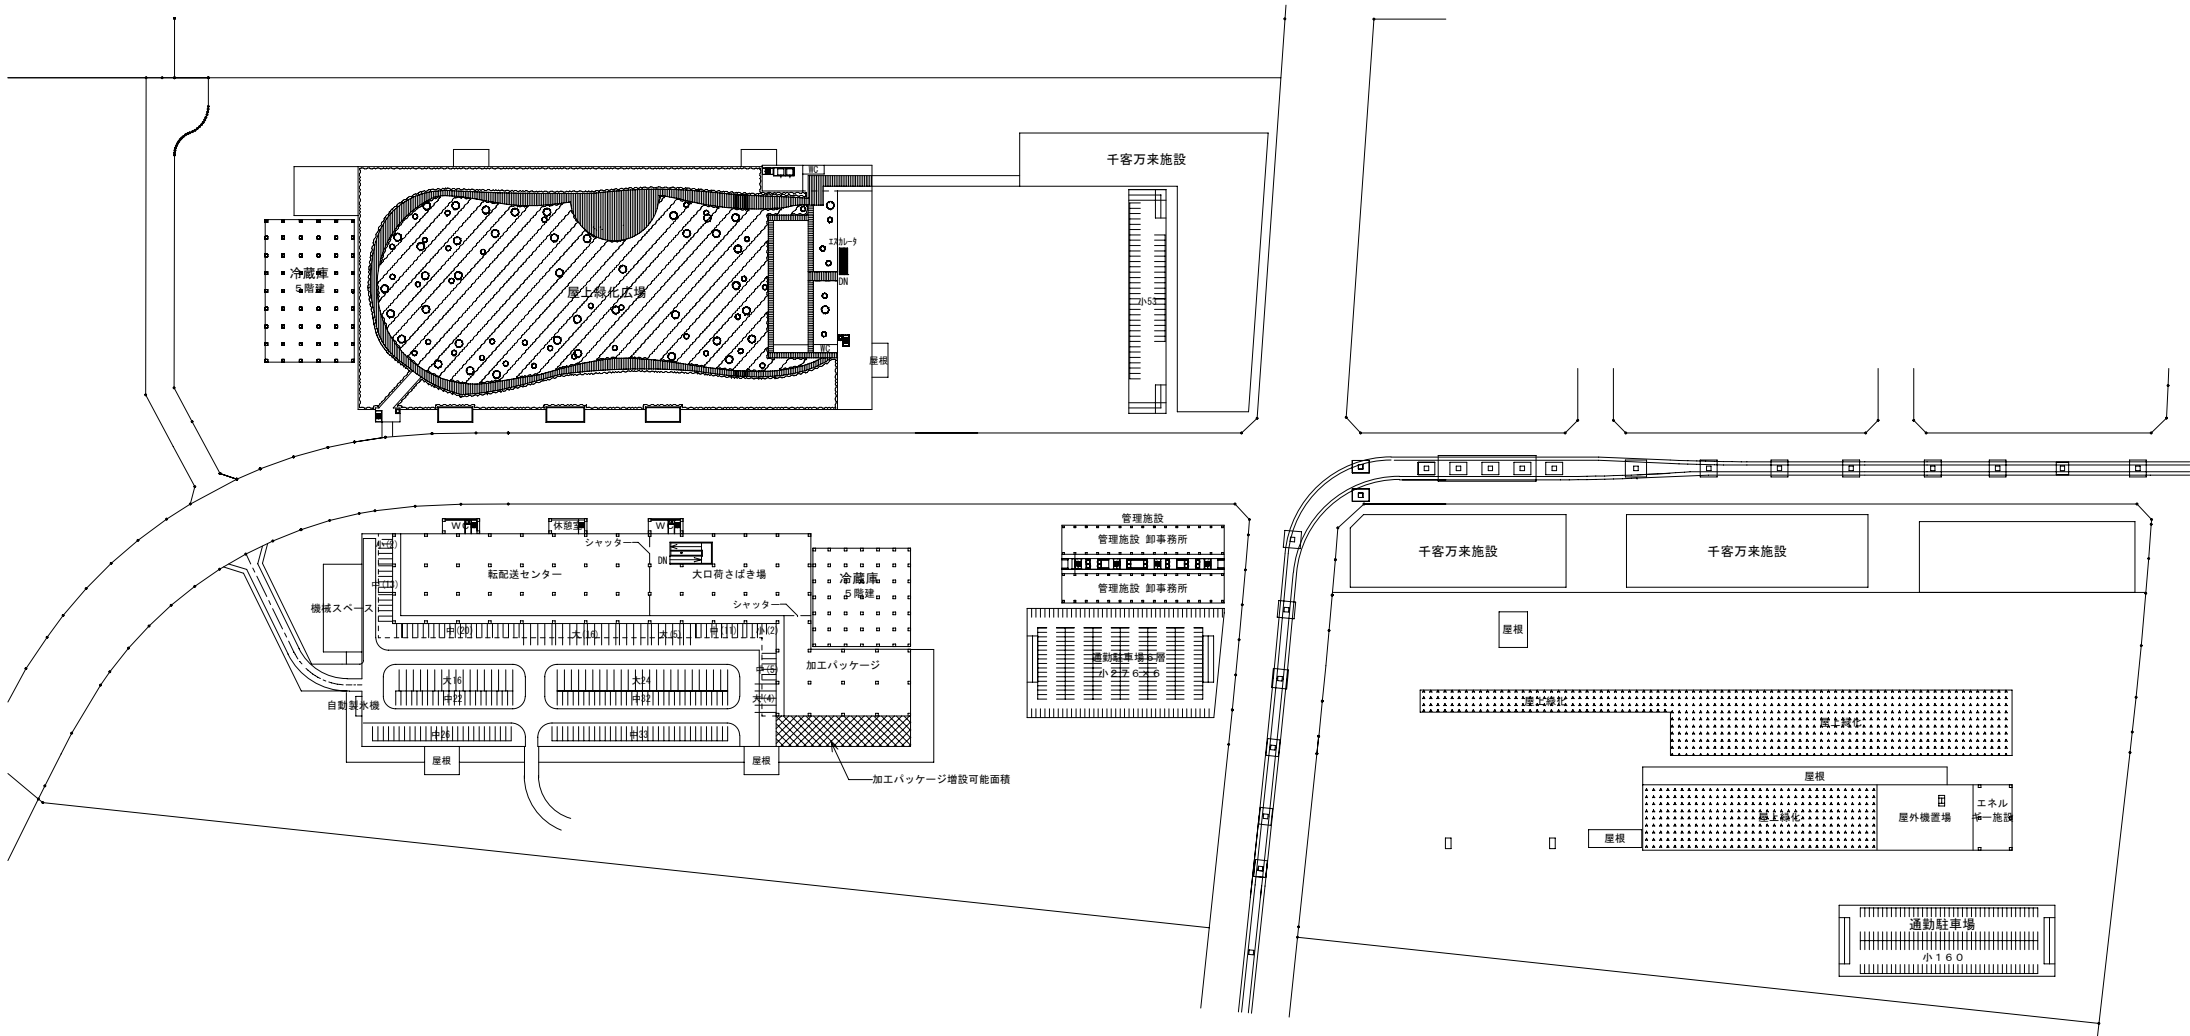


3階平面図 S=1/3000 (A3)

4階平面図

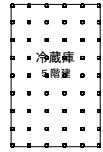







5階平面図

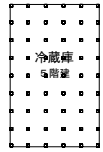


5階平面図



R階平面図

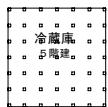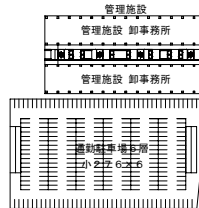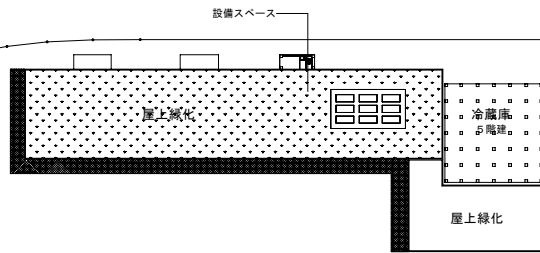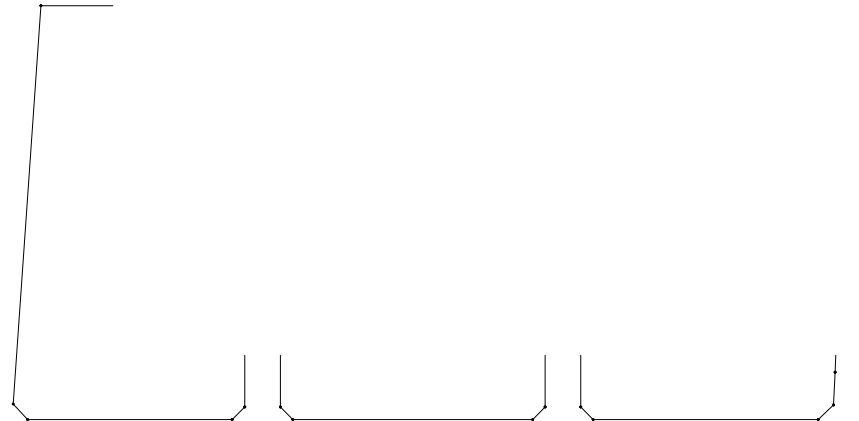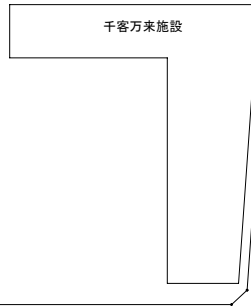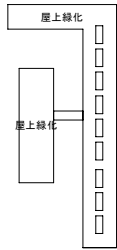

5階平面図

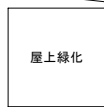


R階平面図



管理施設 5~11階平面図



管理施設 R階平面図

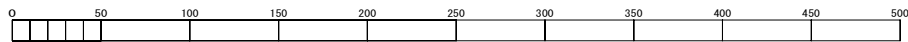

4階平面図 S=1/3000 (A3)